

Homologatie Volley Belgium - Nationale 3

Geldig tot einde
seizoen

2025 - 26



Sporthal

Gem. SPORTHAL

Club: AA-1342


HELLVOC HEMIKSEM-SCHELLE

Atletiekstraat 1

2620 Hemiksem



Wedstrijdomgeving

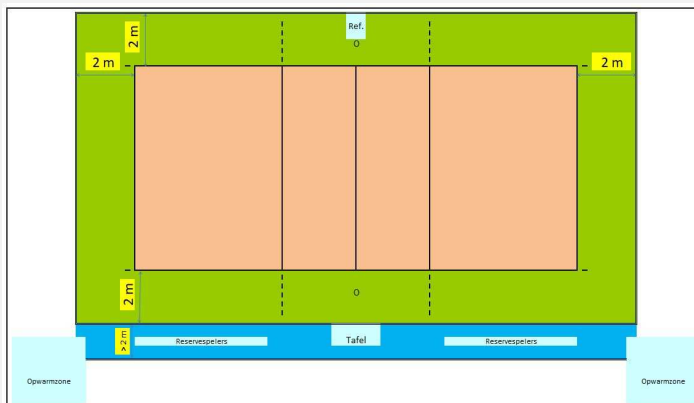

In de speelzone mag er geen enkel obstakel aanwezig zijn.

Reeks: NAT 3 - H

Afmetingen

Toeschouwers Max. Toegelaten		Lengte:	42 m	Vrije zone speelveld (opslagzone)	minimum 2 m
Licht:	478	Breedte:	22 m	Vrije zone speelveld	minimum 2 m
Vloer:	Ondergrond: schokabsorberend Bekleding: synthetisch	Hoogte:	7,10 m	Vrije hoogte tot dakconstructie of eventuele obstakels in de wedstrijdzone van 22 m x 13 m	
Scorebord	Digitaal	Ruimte Administratie		ok	Kleedkamer ploegen
Verwarming	ok	Ruimte dopingcontrole (+WC)		ok	Kleedkamer officials
		Vereiste codes		1	2
				3	4
				5	6
				7	8
				9	10
				11	12
				D	C
				E	B
				C	B
				B	B
				B	B
				B	A
				A	C
				A	B

Homologatiecode veld: 1


Algemene Informatie (te respecteren tijdens de wedstrijd)

Dit homologatiebewijs vervalt als er wijzigingen aan de zaal gebeuren.

Indien er tijdens de wedstrijd aan de gestelde voorwaarden niet voldaan wordt, dient dit door de scheidsr en/of comm vermeld te worden op het wedstrijdblad.

VEREISTE CODES Nat 3 H + D 2023

Code			OMSCHRIJVING HOMOLOGATIECODES
1	Vrije zone	D	min. 2 m naast zijlijn en achter achterlijn
2	Hoogte	C	min. 6,50 m
3	Verlichting	E	min. 300 lux
4	Vloer	B	Harde ondergrond met bekleding zonder schokabsorberend vermogen
5	Lijnen	C	Afbakeningslijnen met kruisende lijnen in andere kleuren
6	Palen	B	Palen met een vaste lengte (2,55m) met verplaatsbare bevestigingspunten.
7	Platform scheidsr	B	Vast scheidsrechtersplatform met zitmogelijkheid
8	Kleedk spelers	B	Afzonderlijke kleedkamer per ploeg met gezamenlijke douches
9	Kleedk scheidsr	B	Met enkel lavabo
10	EHBO	C	Aanwezigheid van verbanddoos, verplicht aanwezig op het terrein (+ defibrillator)
11	Verwarming	A	Minimum 16°C
12	Opwarmingsruimte	B	Opwarmingsruimte naast wisselbank - niet afgebakend - beperkte ruimte.

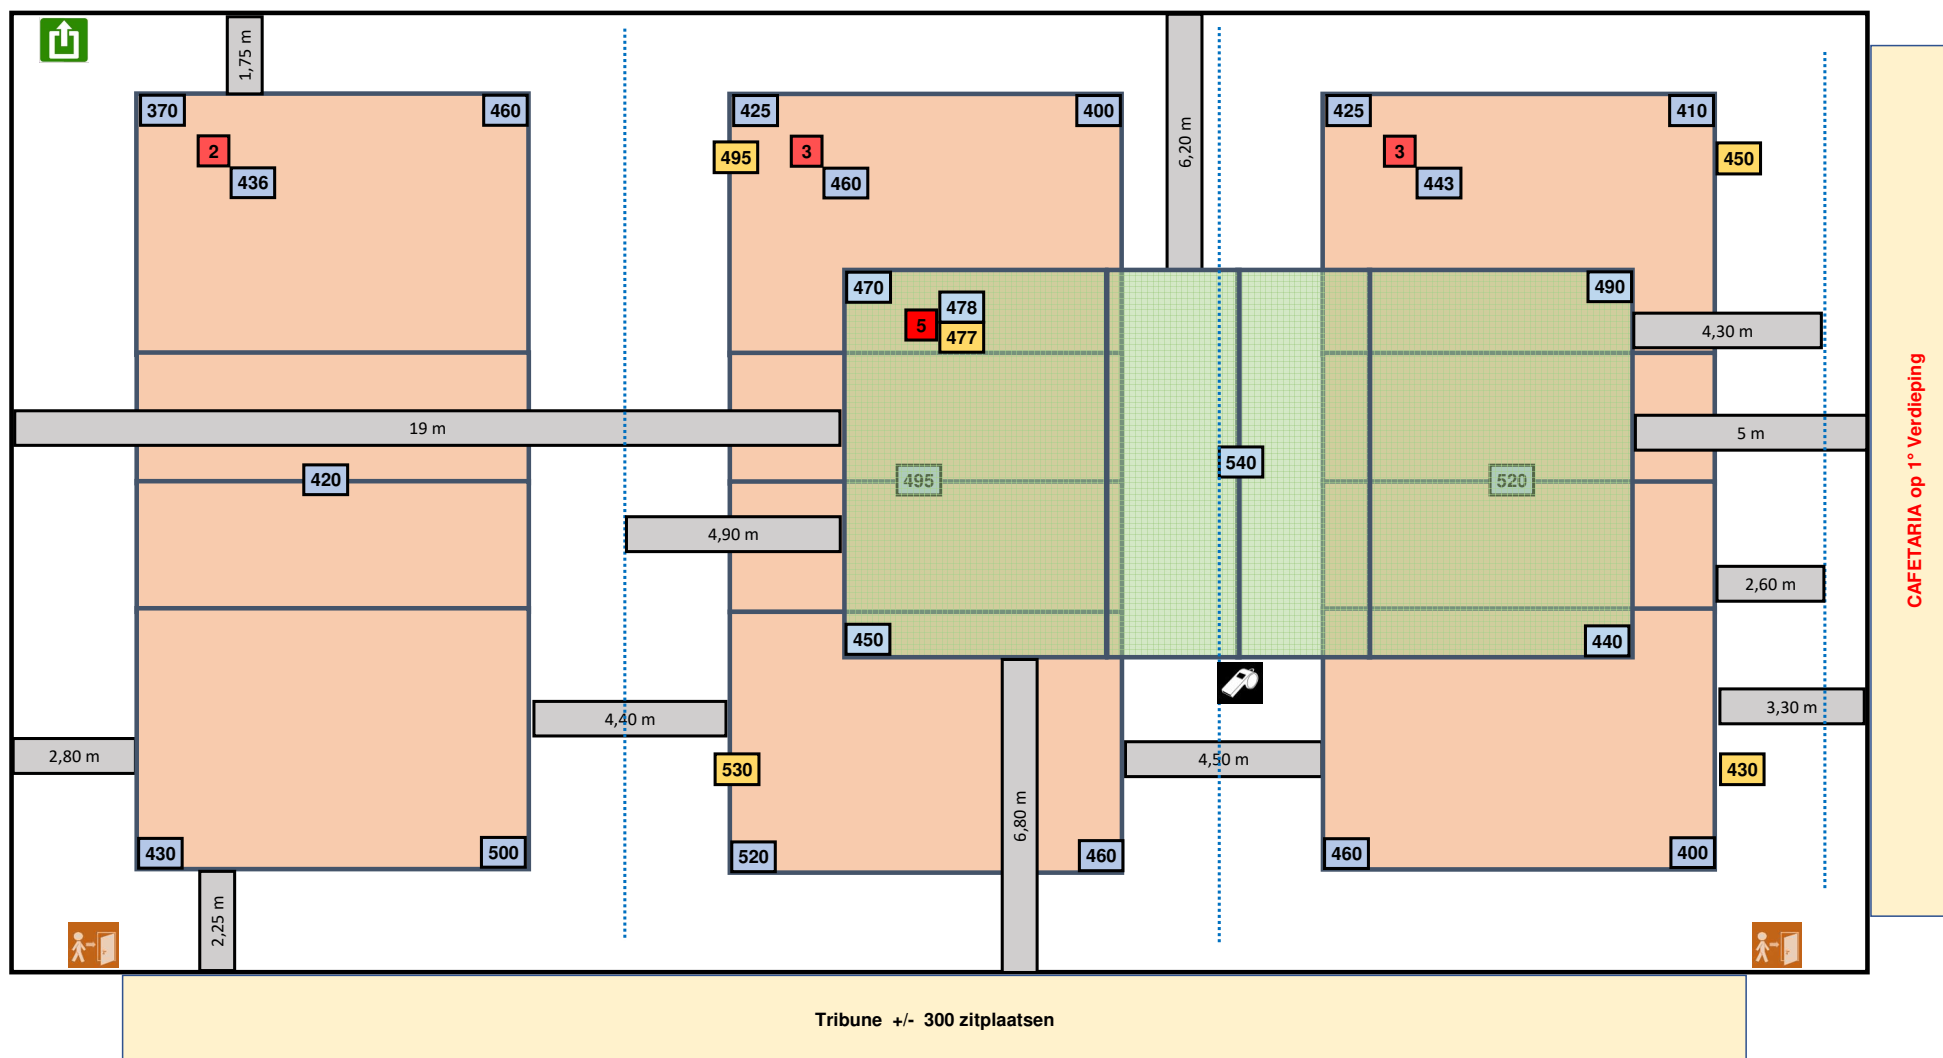

Verlichting boven tribune moet branden

Lichtmeting vrije zone T5 = 3 / 3 m

8/10/2025

2-OPM-2620-1-(1)-Hemiksem new v2