

# Homologatie Volley Belgium - Nationale 1

Geldig tot einde seizoen **2025 - 26**



Sporthal


## Sporthal MARKE

Club: **W-0468**

**VT MARKE-WEBIS WEVELGEM**


Gymnasiastraat z/nr

**8510 Marke**

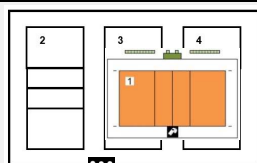

Te respecteren wedstrijdopstelling

Wedstrijdomgeving

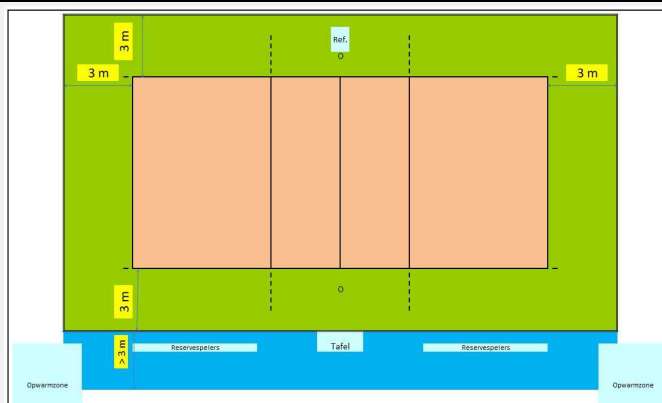

In de speelzone mag er geen enkel obstakel aanwezig zijn.  
Geen andere manifestaties toegelaten in de sporthal tijdens de wedstrijd

Reeks: **NAT 1 - H**

**Afmetingen**

|                                        |             |                  |                             |                               |                                                                                            |   |    |   |   |   |                      |   |   |   |   |   |  |  |
|----------------------------------------|-------------|------------------|-----------------------------|-------------------------------|--------------------------------------------------------------------------------------------|---|----|---|---|---|----------------------|---|---|---|---|---|--|--|
| <b>Toeschouwers</b><br>Max. Toegelaten |             |                  | <b>Lengte:</b>              | 42 m                          | Vrije zone speelveld (opslagzone)                                                          |   |    |   |   |   | minimum 3 m          |   |   |   |   |   |  |  |
| <b>Licht:</b>                          | 594         |                  | <b>Breedte:</b>             | 21,80 m                       | Vrije zone speelveld                                                                       |   |    |   |   |   | minimum 3 m          |   |   |   |   |   |  |  |
| <b>Vloer:</b>                          | Ondergrond: | schokabsorberend | <b>Hoogte:</b>              | 7 m                           | Vrije hoogte tot dakconstructie of eventuele obstakels in de wedstrijdzone van 24 m x 15 m |   |    |   |   |   |                      |   |   |   |   |   |  |  |
| <b>Scorebord</b>                       | Digitaal    |                  | Ruimte Administratie        |                               |                                                                                            |   | ok |   |   |   | Kleedkamer ploegen   |   |   |   | 4 |   |  |  |
| <b>Verwarming</b>                      | ok          |                  | Ruimte dopingcontrole (+WC) |                               |                                                                                            |   | ok |   |   |   | Kleedkamer officials |   |   |   | 1 |   |  |  |
| Vereiste codes                         |             |                  |                             | 1 2 3 4 5 6 7 8 9 10 11 12    |                                                                                            |   |    |   |   |   |                      |   |   |   |   |   |  |  |
|                                        |             |                  |                             | C B D B C B B B A A C A C A B |                                                                                            |   |    |   |   |   |                      |   |   |   |   |   |  |  |
| Homologatiecode veld:                  |             |                  |                             | 1                             | B                                                                                          | B | C  | A | C | A | B                    | A | A | C | A | B |  |  |

### Algemene Informatie *(te respecteren tijdens de wedstrijd)*


Het basketballbord in de zone achter het terrein moet volledig omhoog gedraaid zijn.

Dit homologatiebewijs vervalt als er wijzigingen aan de zaal gebeuren.

Indien er tijdens de wedstrijd aan de gestelde voorwaarden niet voldaan wordt, dient dit door de scheidsr en/of comm vermeld te worden op het wedstrijdblad.

### VEREISTE CODES Nat 1 + 2 H + D 2023

| Code                | OMSCHRIJVING HOMOLOGATIECODES                                                         |
|---------------------|---------------------------------------------------------------------------------------|
| 1 Vrije zone        | C min. 3 m naast zijlijn en achter achterlijn                                         |
| 2 Hoogte            | B min. 7 m                                                                            |
| 3 Verlichting       | D min. 400 lux                                                                        |
| 4 Vloer             | B Harde ondergrond met bekleding <b>zonder</b> schokabsorberend vermogen              |
| 5 Lijnen            | C Afbakingslijnen met kruisende lijnen in andere kleuren                              |
| 6 Palen             | B Palen met een vaste lengte (2,55m) met verplaatsbare bevestigingspunten.            |
| 7 Platform scheidsr | B Vast scheidsrechtersplatform met zitmogelijkheid                                    |
| 8 Kleedk spelers    | A Afzonderlijke kleedkamer per ploeg met douches                                      |
| 9 Kleedk scheidsr   | A Met douche                                                                          |
| 10 EHBO             | C Aanwezigheid van verbanddoos, verplicht aanwezig op het terrein ( + defibrillator ) |
| 11 Verwarming       | A Minimum 16°C                                                                        |
| 12 Opwarmingsruimte | B Opwarmingsruimte - niet afgebakend - beperkte ruimte.                               |

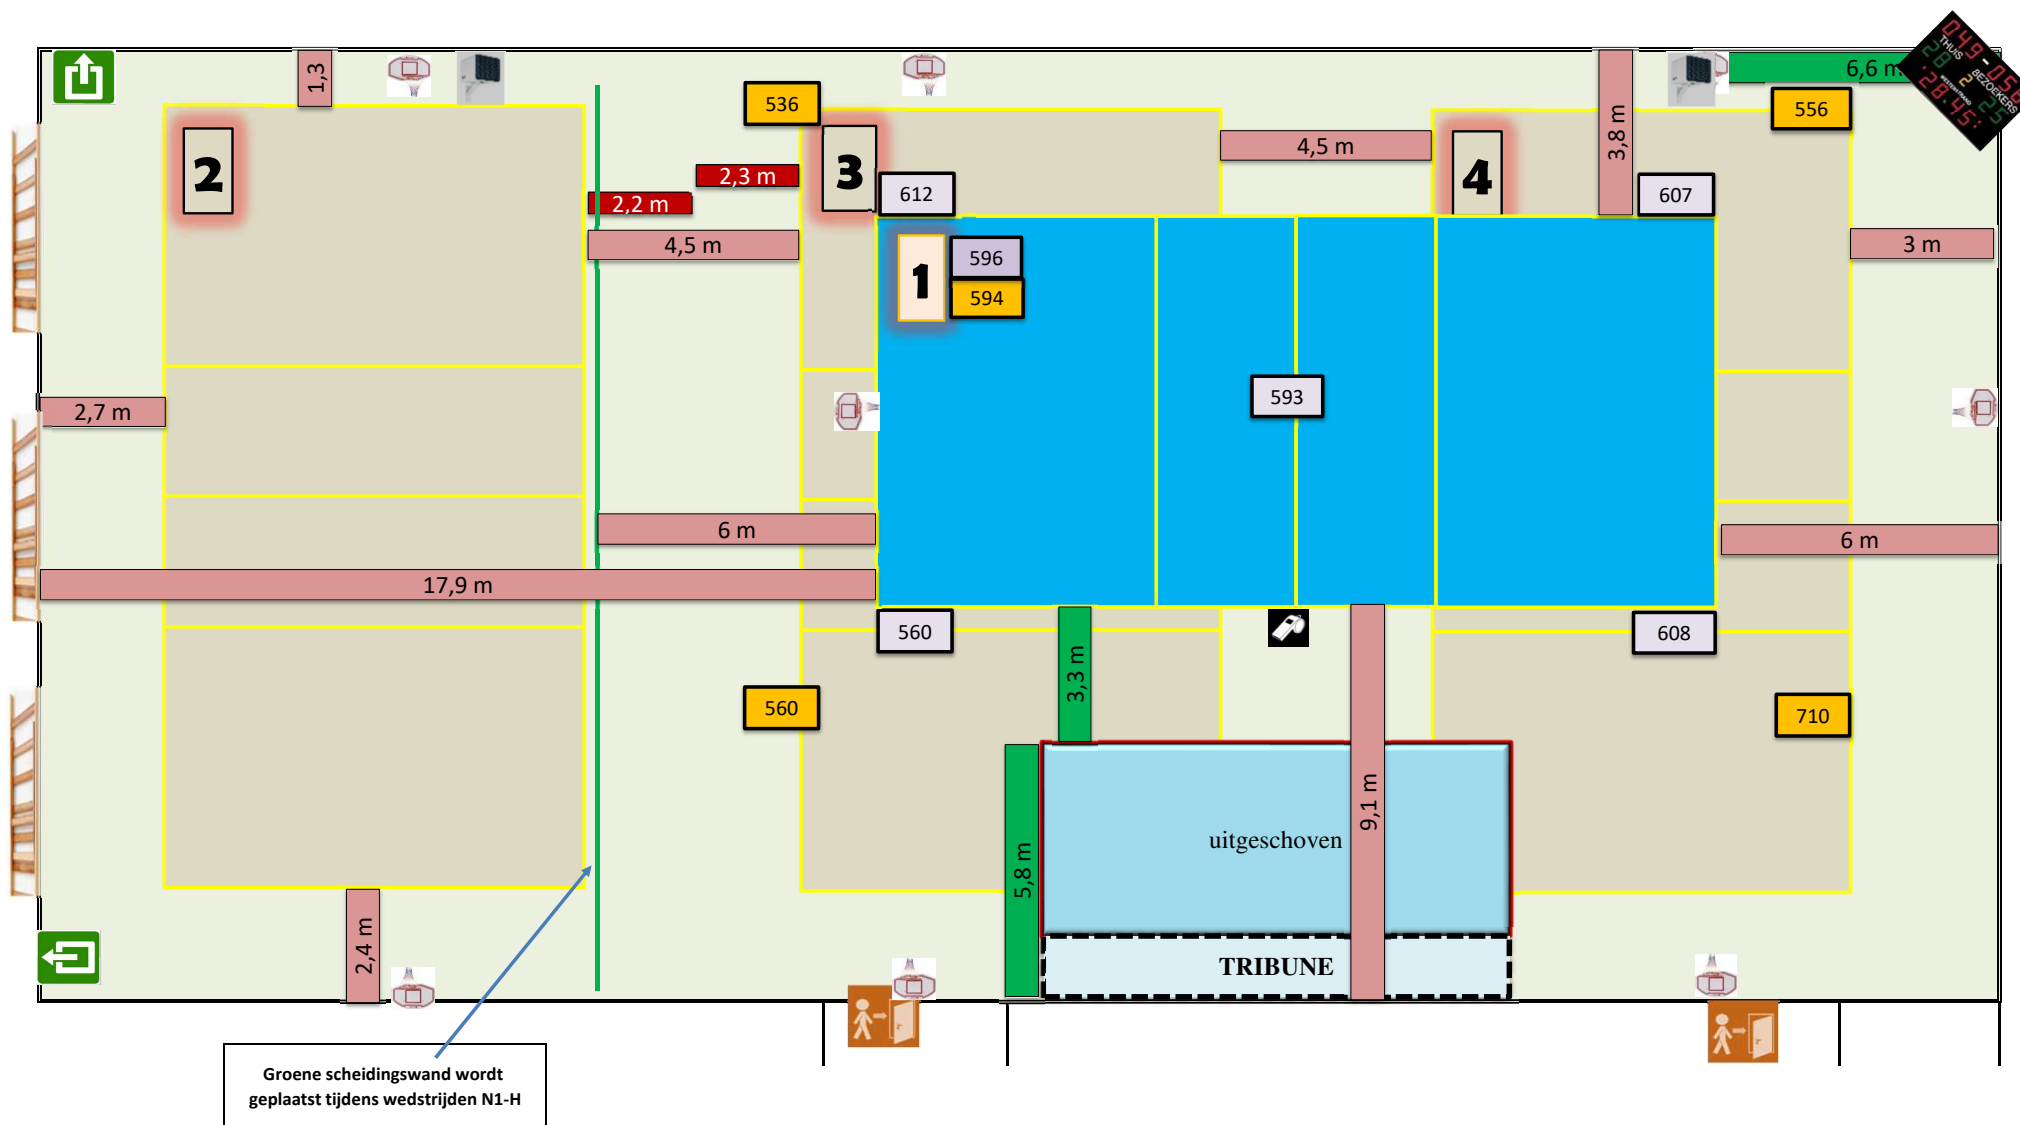

21/10/2025

2-OPM-8510-1-(1)-Marke