



**2025 - 26**



# TER MOLEN

Kotterlaan 4

## 2830 Tisselt

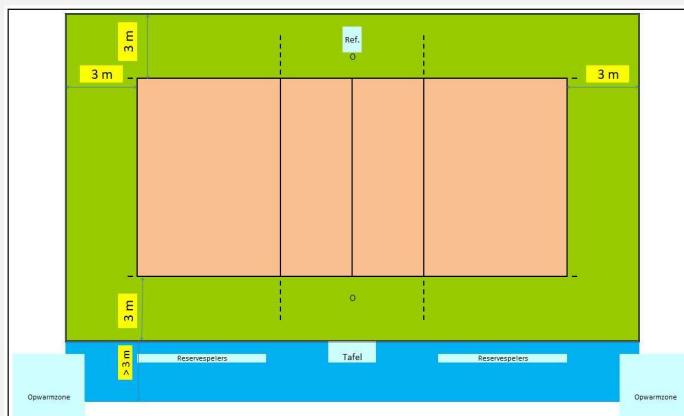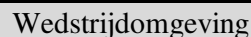

Te respecteren wedstrijdopstelling

In de speelzone mag er geen enkel obstakel aanwezig zijn.

## Afmetingen

|                                        |  |                                                             |                             |         |                                                                                            |   |   |    |   |   |                      |   |             |    |    |   |
|----------------------------------------|--|-------------------------------------------------------------|-----------------------------|---------|--------------------------------------------------------------------------------------------|---|---|----|---|---|----------------------|---|-------------|----|----|---|
| <b>Toeschouwers</b><br>Max. Toegelaten |  |                                                             | <b>Lengte:</b>              | 43,80 m | Vrije zone speelveld (opslagzone)                                                          |   |   |    |   |   |                      |   | minimum 3 m |    |    |   |
| <b>Licht:</b>                          |  | 563                                                         | <b>Breedte:</b>             | 24,20 m | Vrije zone speelveld                                                                       |   |   |    |   |   |                      |   | minimum 3 m |    |    |   |
| <b>Vloer:</b>                          |  | Ondergrond: niet schokabsorberend<br>Bekleding: synthetisch | <b>Hoogte:</b>              | 7 m     | Vrije hoogte tot dakconstructie of eventuele obstakels in de wedstrijdzone van 24 m x 15 m |   |   |    |   |   |                      |   |             |    |    |   |
| <b>Scorebord</b>                       |  | Digitaal-verplaatsbaar                                      | Ruimte Administratie        |         |                                                                                            |   |   | ok |   |   | Kleedkamer ploegen   |   |             |    | 2  |   |
| <b>Verwarming</b>                      |  | ok                                                          | Ruimte dopingcontrole (+WC) |         |                                                                                            |   |   | ok |   |   | Kleedkamer officials |   |             |    | 2  |   |
| Vereiste codes                         |  |                                                             |                             | 1       | 2                                                                                          | 3 | 4 | 5  | 6 | 7 | 8                    | 9 | 10          | 11 | 12 |   |
|                                        |  |                                                             |                             | C       | B                                                                                          | D | B | C  | B | B | A                    | A | C           | A  | B  |   |
| Homologatiecode veld:                  |  |                                                             |                             | 1       | B                                                                                          | B | C | B  | B | A | B                    | A | A           | C  | A  | A |


## Algemene Informatie *(te respecteren tijdens de wedstrijd)*

**Dit homologatiebewijs vervalt als er wijzigingen aan de zaal gebeuren.**

Indien er tijdens de wedstrijd aan de gestelde voorwaarden niet voldaan wordt, dient dit door de scheidsr en/of comm. vermeld te worden op het wedstrijdblad.

**VEREISTE CODES Nat 1 + 2 H + D 2023**

| Code |                   |   | OMSCHRIJVING HOMOLOGATIECODES                                                       |
|------|-------------------|---|-------------------------------------------------------------------------------------|
| 1    | Vrije zone        | C | min. 3 m naast zijlijn en achter achterlijn                                         |
| 2    | Hoogte            | B | min. 7 m                                                                            |
| 3    | Verlichting       | D | min. 400 lux                                                                        |
| 4    | Vloer             | B | Harde ondergrond met bekleding <b>zonder</b> schokabsorberend vermogen              |
| 5    | Lijnen            | C | Afbakeningslijnen met kruisende lijnen in andere kleuren                            |
| 6    | Palen             | B | Palen met een vaste lengte (2,55m) met verplaatsbare bevestigingspunten.            |
| 7    | Platform scheidsr | B | Vast scheidsrechtersplatform met zitmogelijkheid                                    |
| 8    | Kleedk spelers    | A | Afzonderlijke kleedkamer per ploeg met douches                                      |
| 9    | Kleedk scheidsr   | A | Met douche                                                                          |
| 10   | EHBO              | C | Aanwezigheid van verbanddoos, verplicht aanwezig op het terrein ( + defibrillator ) |
| 11   | Verwarming        | A | Minimum 16°C                                                                        |
| 12   | Opwarmingsruimte  | B | Opwarmingsruimte - niet afgebakend - beperkte ruimte.                               |

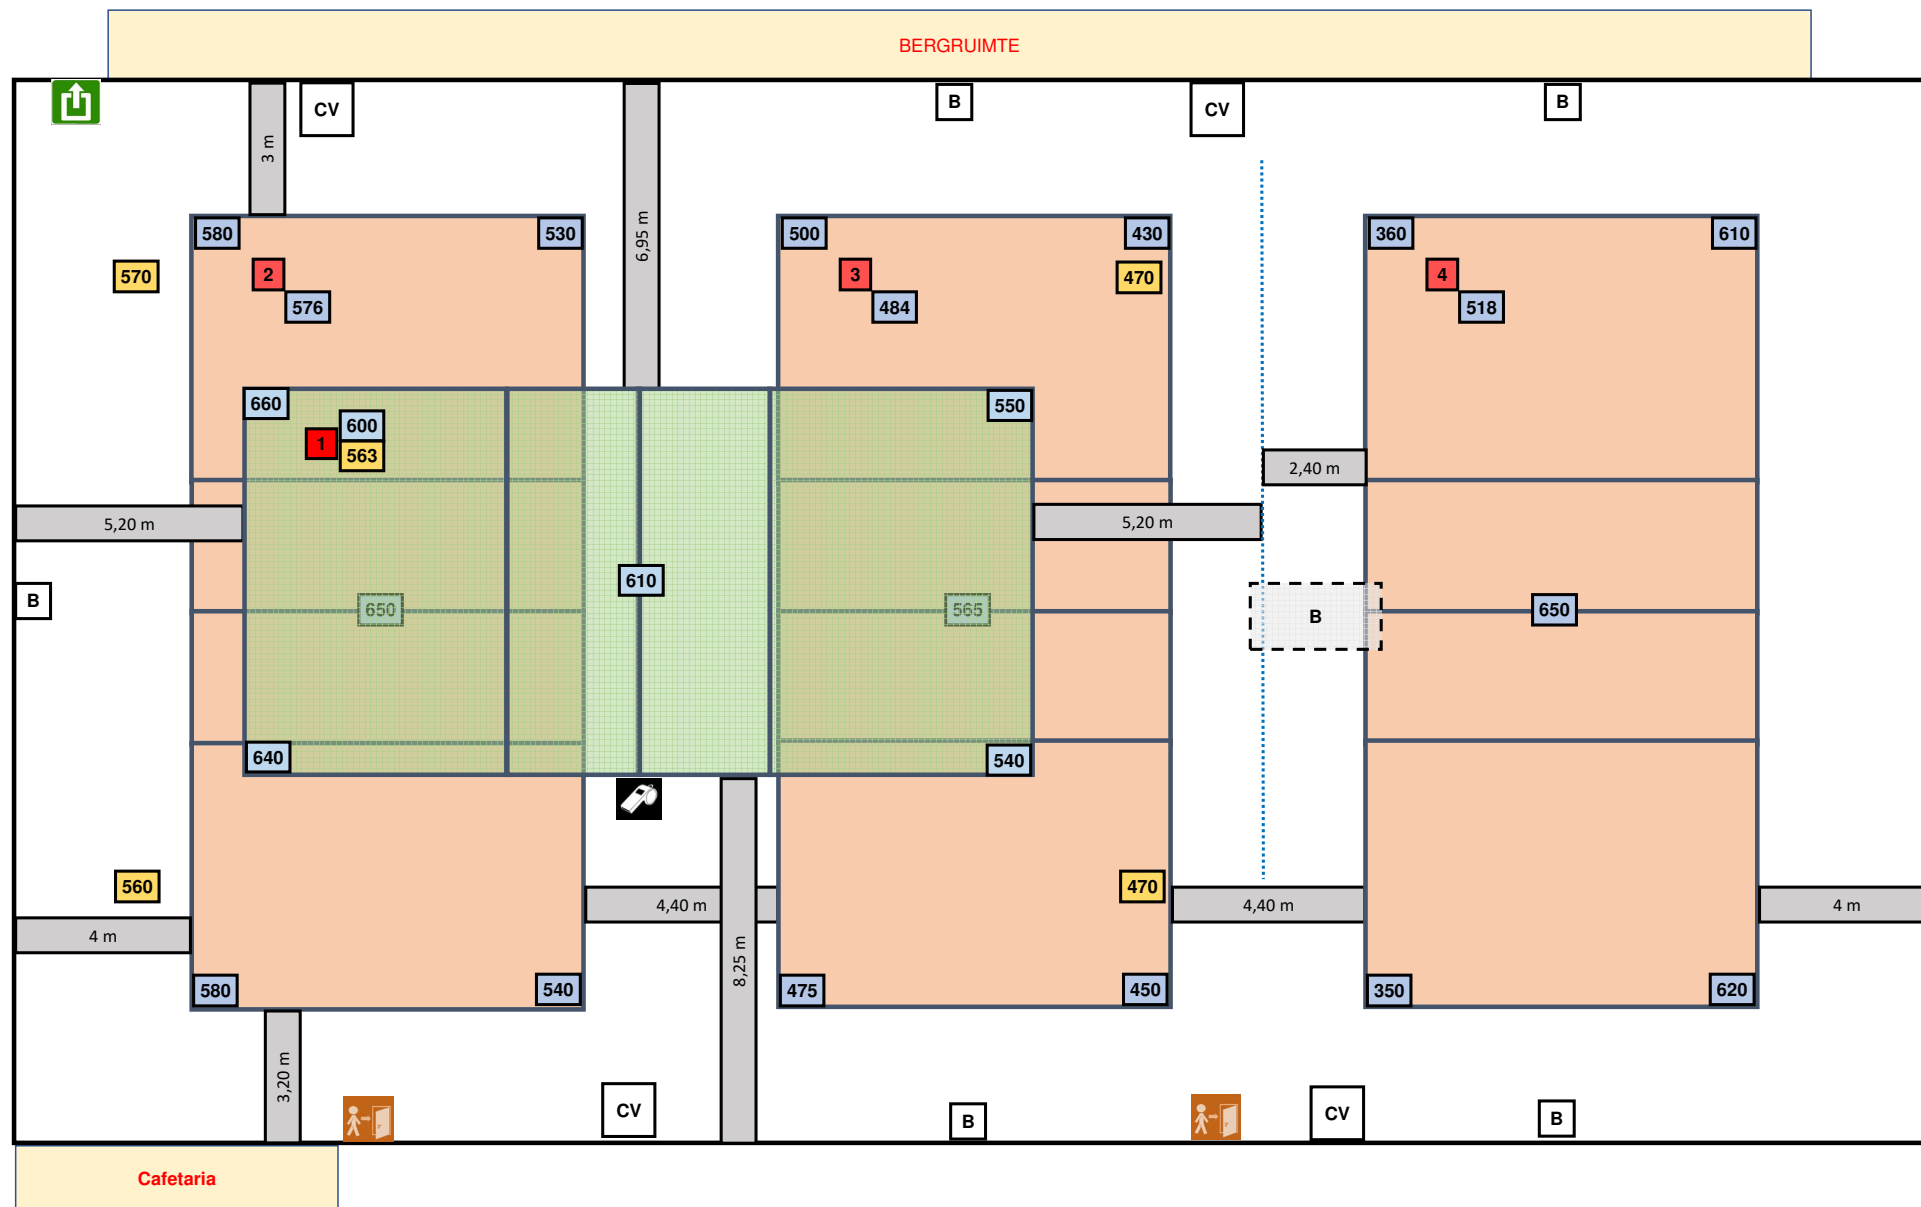

CV op 5,87 m hoogte

Basketbord op 6,85 m hoogte

Lichtmeting vrije zone T1 = 3 / 3 m

10/12/2025

2-OPM-2830-1-(1)-Tisselt new