


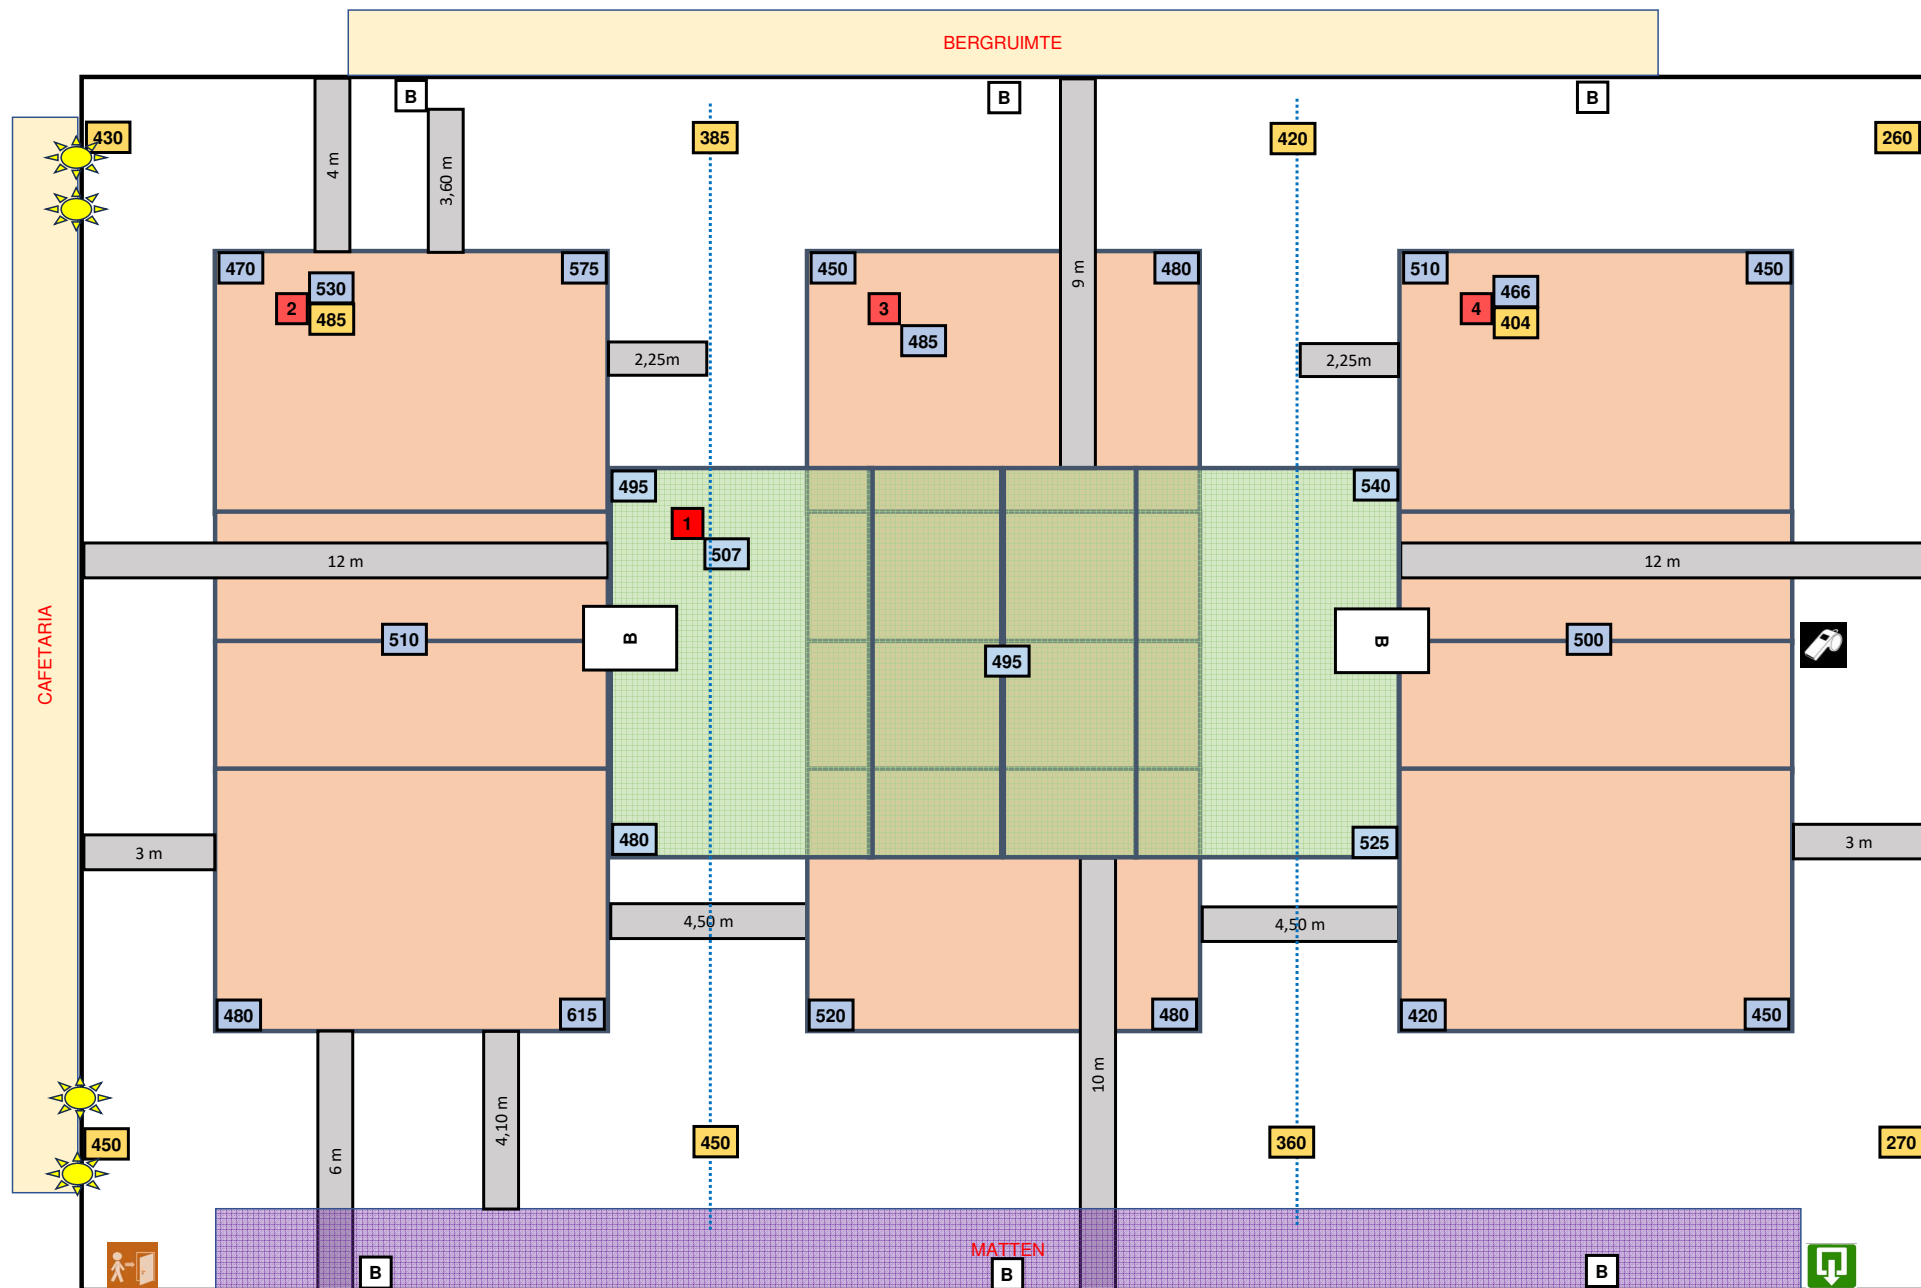

Basketbal borden op 7,35 m

Opgerolde gordijnen op 7,10 m

 Bijgeplaatste tijdelijke verlichting

17/12/2025

2-OPM-9402-2-(4)-Ninove (tijdelijke verl T2)